


それは prestage の高い店舗・事務所物件 新石切駅前ビル

Shijou First BLD.

概略図 (*概略図ですので実際の縮尺とは異なります。)

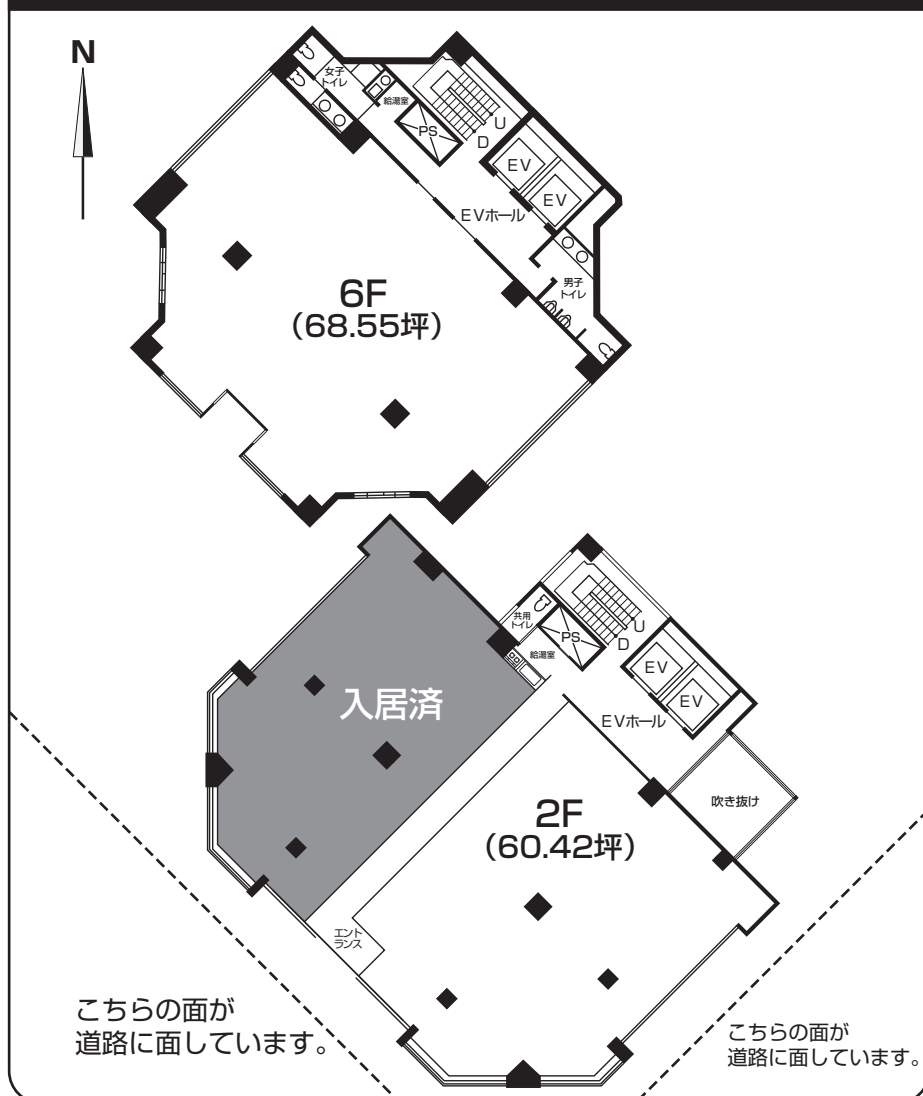

物件担当者のオススメ度 ★★★★★

- ・平成24年4月内外装リニューアル!
- ・2階はエントランスを通らずに直接階段から入れます。
- ・人通りが多く、集客効果バツグン!
- ・間仕切りもOK!
- ・電車バス共に多方面への本数も充実
- ・高速道路までたったの3分!
- ・コンビニ、銀行、飲食店も半径徒歩5分圏内にあり!

物件概要

- 物件名:新石切駅前ビル
住所:東大阪市西石切町1-11-30
- ・24時間対応
 - ・水道光熱費別途要
 - ・個別空調
 - ・EV 2基
 - ・駐車場(1台)
 - ・諸条件相談可

賃料・保証金などの諸条件をはじめ、
物件に関するご相談はお気軽にご連絡ください!

貸主代理・管理会社

株式会社イマス 企画室

大阪府中央区淡路町3-1-9

お問い合わせ先

TEL:06-6209-7670

FAX:06-6209-7101